


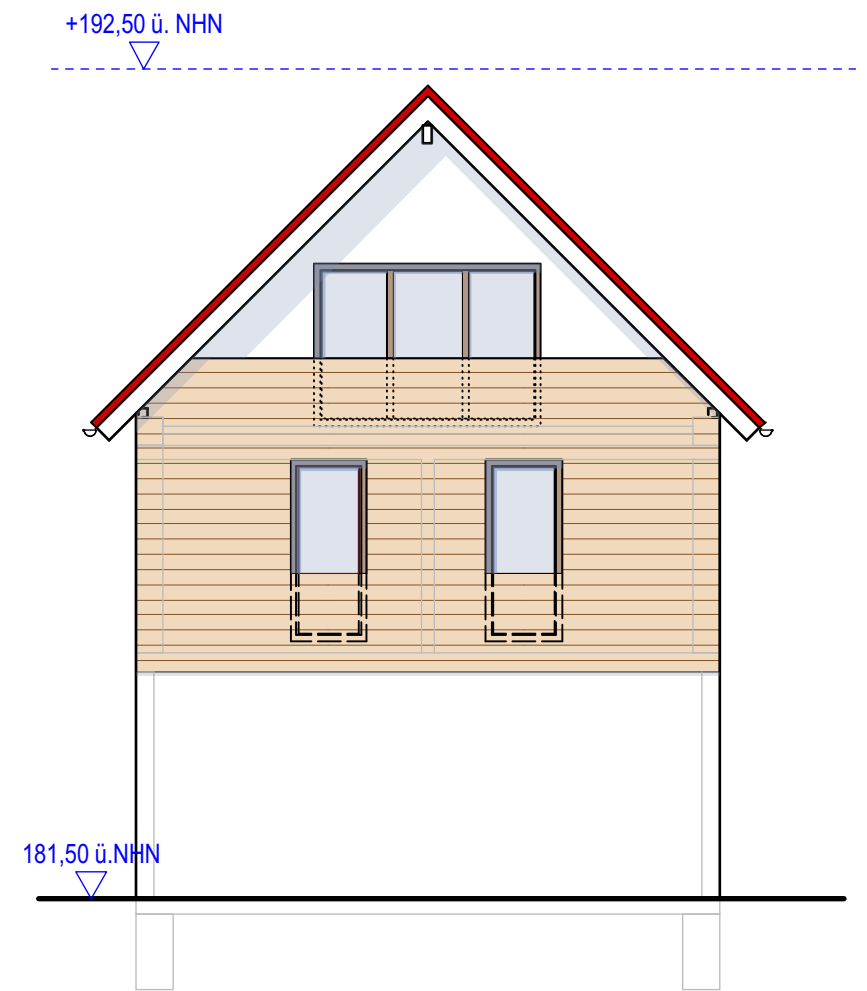

ANSICHT NORD



ANSICHT WEST

Bürogemeinschaft SPURK + KARG ARCHITEKTEN + INGENIEURE BISMARCKSTRASSE 15 64293 DARMSTADT TEL. 06151/150850 FAX 06151/150859		Architekt Dipl.-Ing. Nikolaus J. Spurk Bauingenieur Dipl.-Ing. (FH) Axel Karg
Bauteil:	Entwurf - Bebauungsplan - ANSICHTEN NORD - WEST	Dat./Gez: 17.04.19 Je Maßstab 1:100
Projekt:	Neubau Einfamilienhaus Wilhelmstr. 13 64853 Otzberg / OT Nieder-Klingen	
Bauherr:	Richard Lohnes, Wilhelmstr. 13, 64853 Otzberg / OT Nieder-Klingen Michael Böhme, Waldstr. 9, 64711 Erbach	Zeichn-Nr.: E 06