

**Abweichungssatzung für den Bereich der endausgebauten
Straße im Geltungsbereich des Bebauungsplans „Westlich
der Otzbergschule“ (Flur 13, Nrn. 113/15 und 113/17)
im Ortsteil Lengfeld**

Aufgrund des § 132 des Baugesetzbuches (BauGB) in der Fassung vom 23.09.2004 (BGBl. I S. 2414), zuletzt geändert durch Art. 1 des Gesetzes vom 15.07.2014 (BGBl. I S. 954), in Verbindung mit § 5 der Hessischen Gemeindeordnung (HGO) in der Fassung der vom 07.03.2005 (GVBl. I S. 142), zuletzt geändert durch Art. 18 des Gesetzes vom 27.05.2013 (GVBl. I S. 218) hat die Gemeindevertretung der Gemeinde Otzberg in ihrer Sitzung vom 06. Oktober 2014 folgende

Abweichungssatzung

beschlossen:

§ 1

Abweichend von den in § 12 der Erschließungsbeitragssatzung der Gemeinde Otzberg vom 18.11.2003 geregelten Merkmalen der endgültigen Herstellung einer Erschließungsanlage im Sinne des § 127 Abs. 2 Nr. 1 bis 3 BauGB ist die Erschließungsanlage „Straße im Geltungsbereich des Bebauungsplans ‚Westlich der Otzbergschule‘ (Flur 13 Nrn. 113/15 und 113/17“ in Lengfeld auch dann endgültig hergestellt, wenn sie ohne beidseitigen Gehweg, ohne Straßenbeleuchtung und ohne Straßenentwässerung ausgeführt wurde.

§ 2

Diese Satzung tritt am Tage nach ihrer öffentlichen Bekanntmachung in Kraft.

Die Satzung wird hiermit ausgefertigt:

64853 Otzberg, den 17. Oktober 2014

Der Gemeindevorstand
der Gemeinde Otzberg

(Siegel)

Weber, Bürgermeister

Die Bekanntmachung der vorgenannten Satzung erfolgte gemäß § 8 der Hauptsatzung der Gemeinde Otzberg vom 17.12.2007 im Otzberg-Bote Nr. 43 vom 23.10.2014. Die Satzung ist nunmehr am 24.10.2014 in Kraft getreten.

64853 Otzberg, den 24. Oktober 2014

Der Gemeindevorstand
der Gemeinde Otzberg


(Siegel)

Weber, Bürgermeister



Gemeinde Otzberg

Datum: 25.08.2014

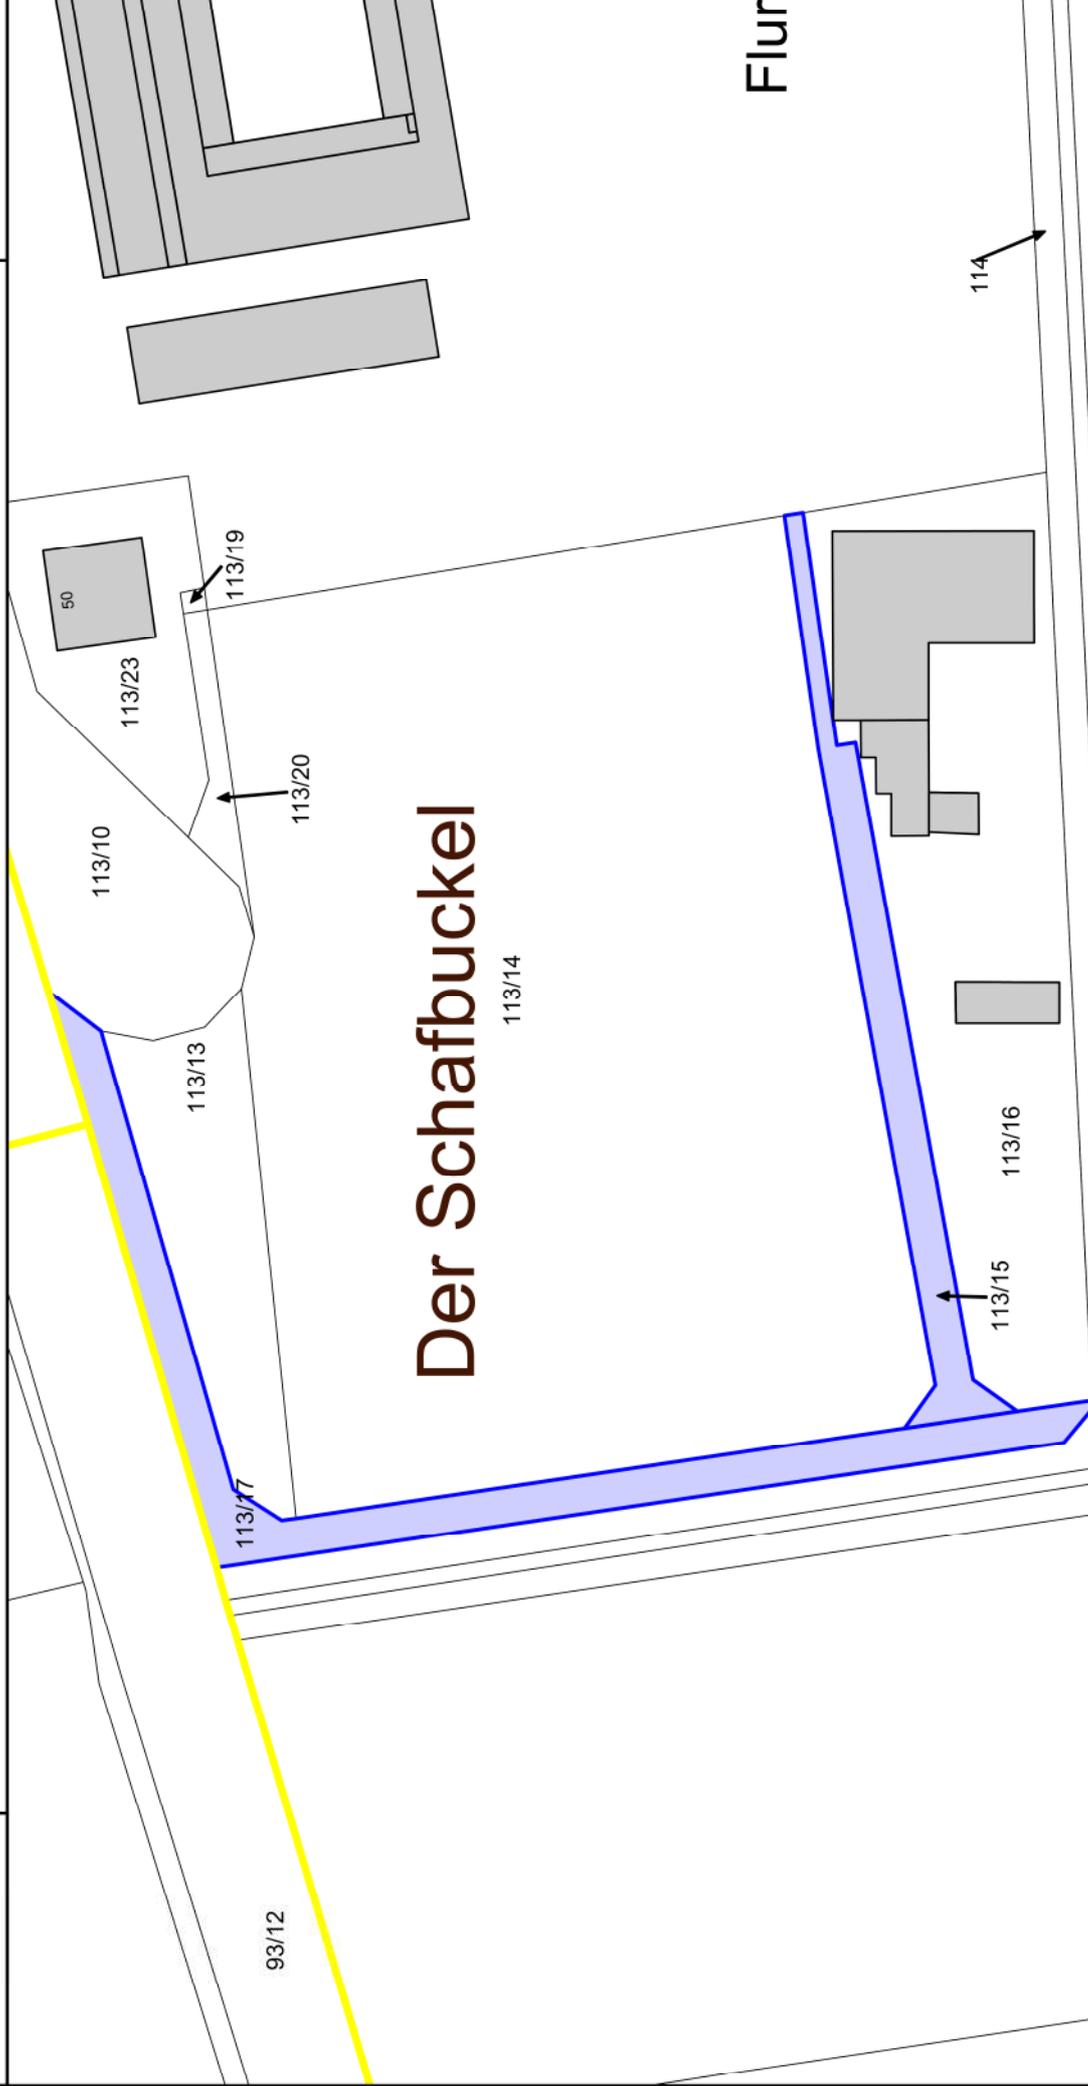

Datengrundlage: Hessische Verwaltung für Bodenmanagement und Geoinformation

M 1:1.000

