


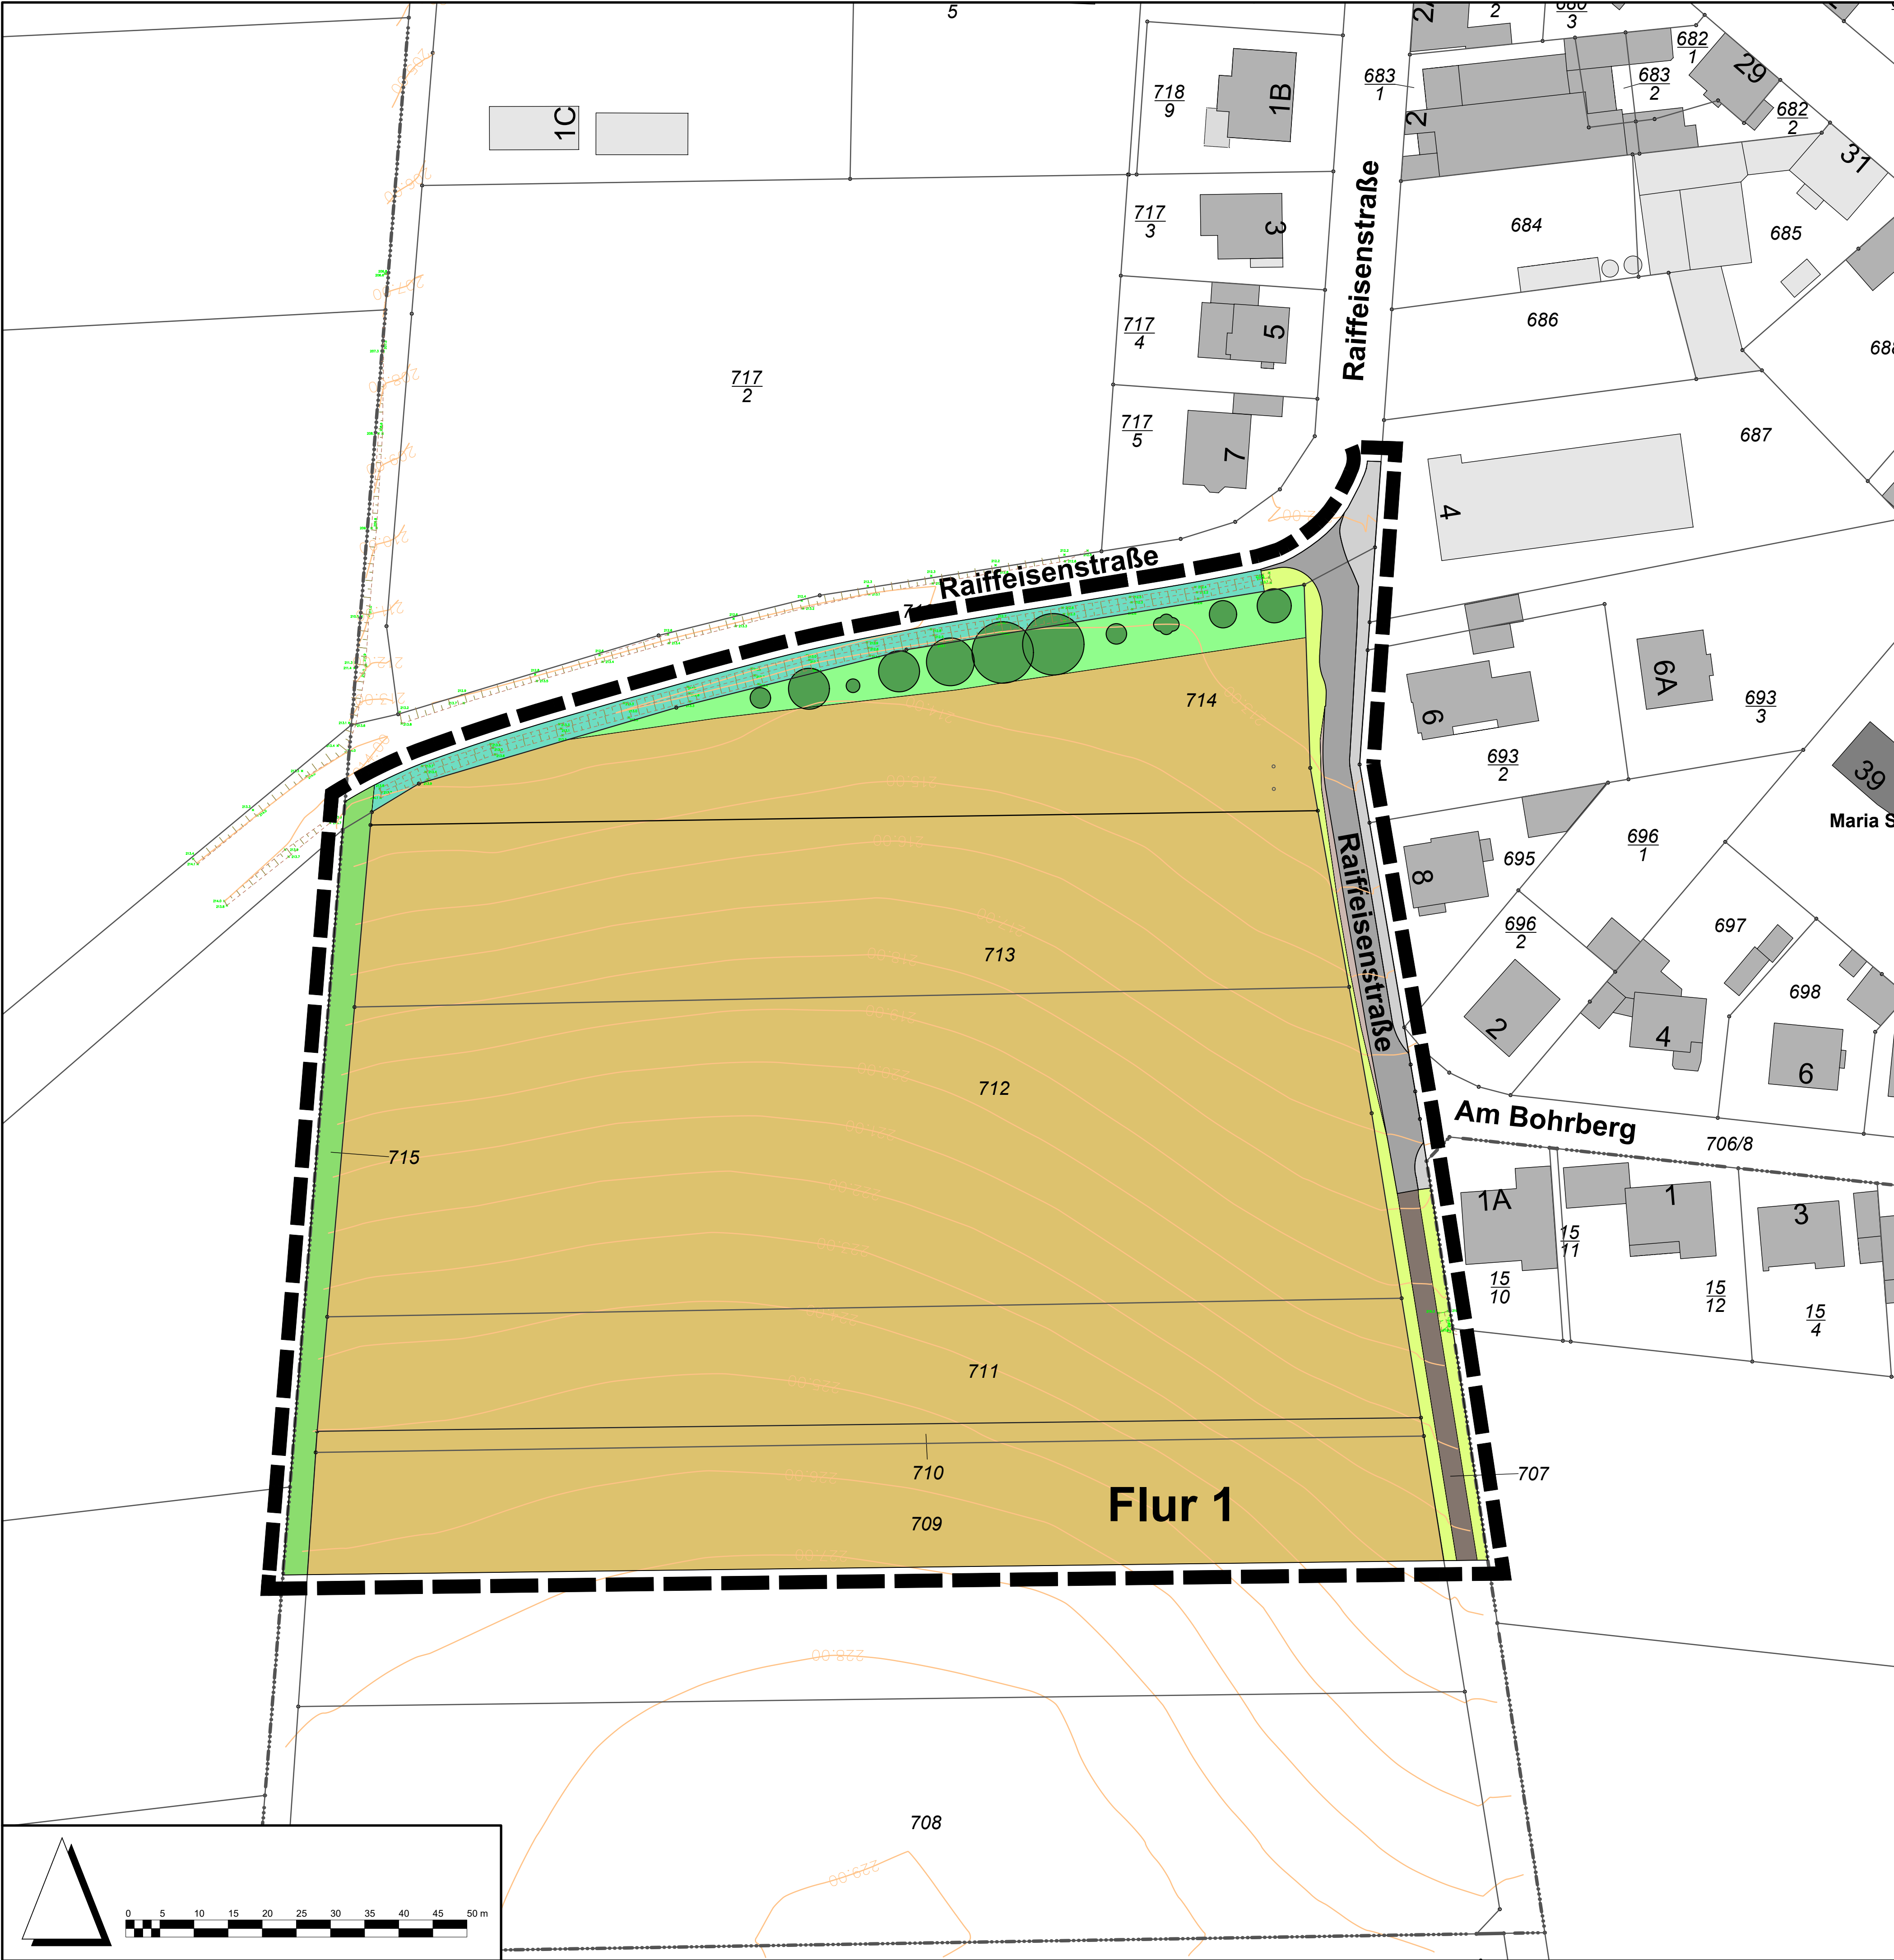

Zeichen der Katastergrundlage

Flur 1

Flurnummer

Flurstücksgrenze mit Flurstücksnummer

Gebäude gemäß

Zeichen der Vermessung

Böschung

Höhenlinien mit Höhen in m ü NN

Planzeichen

Grenze des Geltungsbereichs

Grünfläche: Straßenbegleitgrün 11.221

Straßenverkehrsfläche: Fahrbahn Asphalt 10.510

Grünfläche: Entwässerungsgraben 05.243

Straßenverkehrsfläche: Fußweg, Rinne Pflaster 10.520

Grünfläche: Wiese artenarm 06.350

Landwirtschaftlicher Weg: Asphalt 10.510

Landwirtschaftsfläche: Acker 11.191

Befestigte Fläche: Schotter 10.530

Gehölz Laubbaum 04.110

Grasweg 10.610

Laubbaum: Strauch 02.500



GEMEINDE OTZBERG OT LENGFELD

BEBAUUNGSPLAN MIT INTEGRIERTEM GRÜNORDNUNGSPLAN

RAIFFEISENSTRASSE

BESTANDSPLAN

PLAN-Nr. 1	M. 1 : 500	AZ. S 850/24
DATUM	BEARBEITER	PLANFERTIGSTELLUNG
15.06.2026	UH / RA	
DATUM	BEARBEITER	PLANÄNDERUNG