




Geländeschnitt A-A

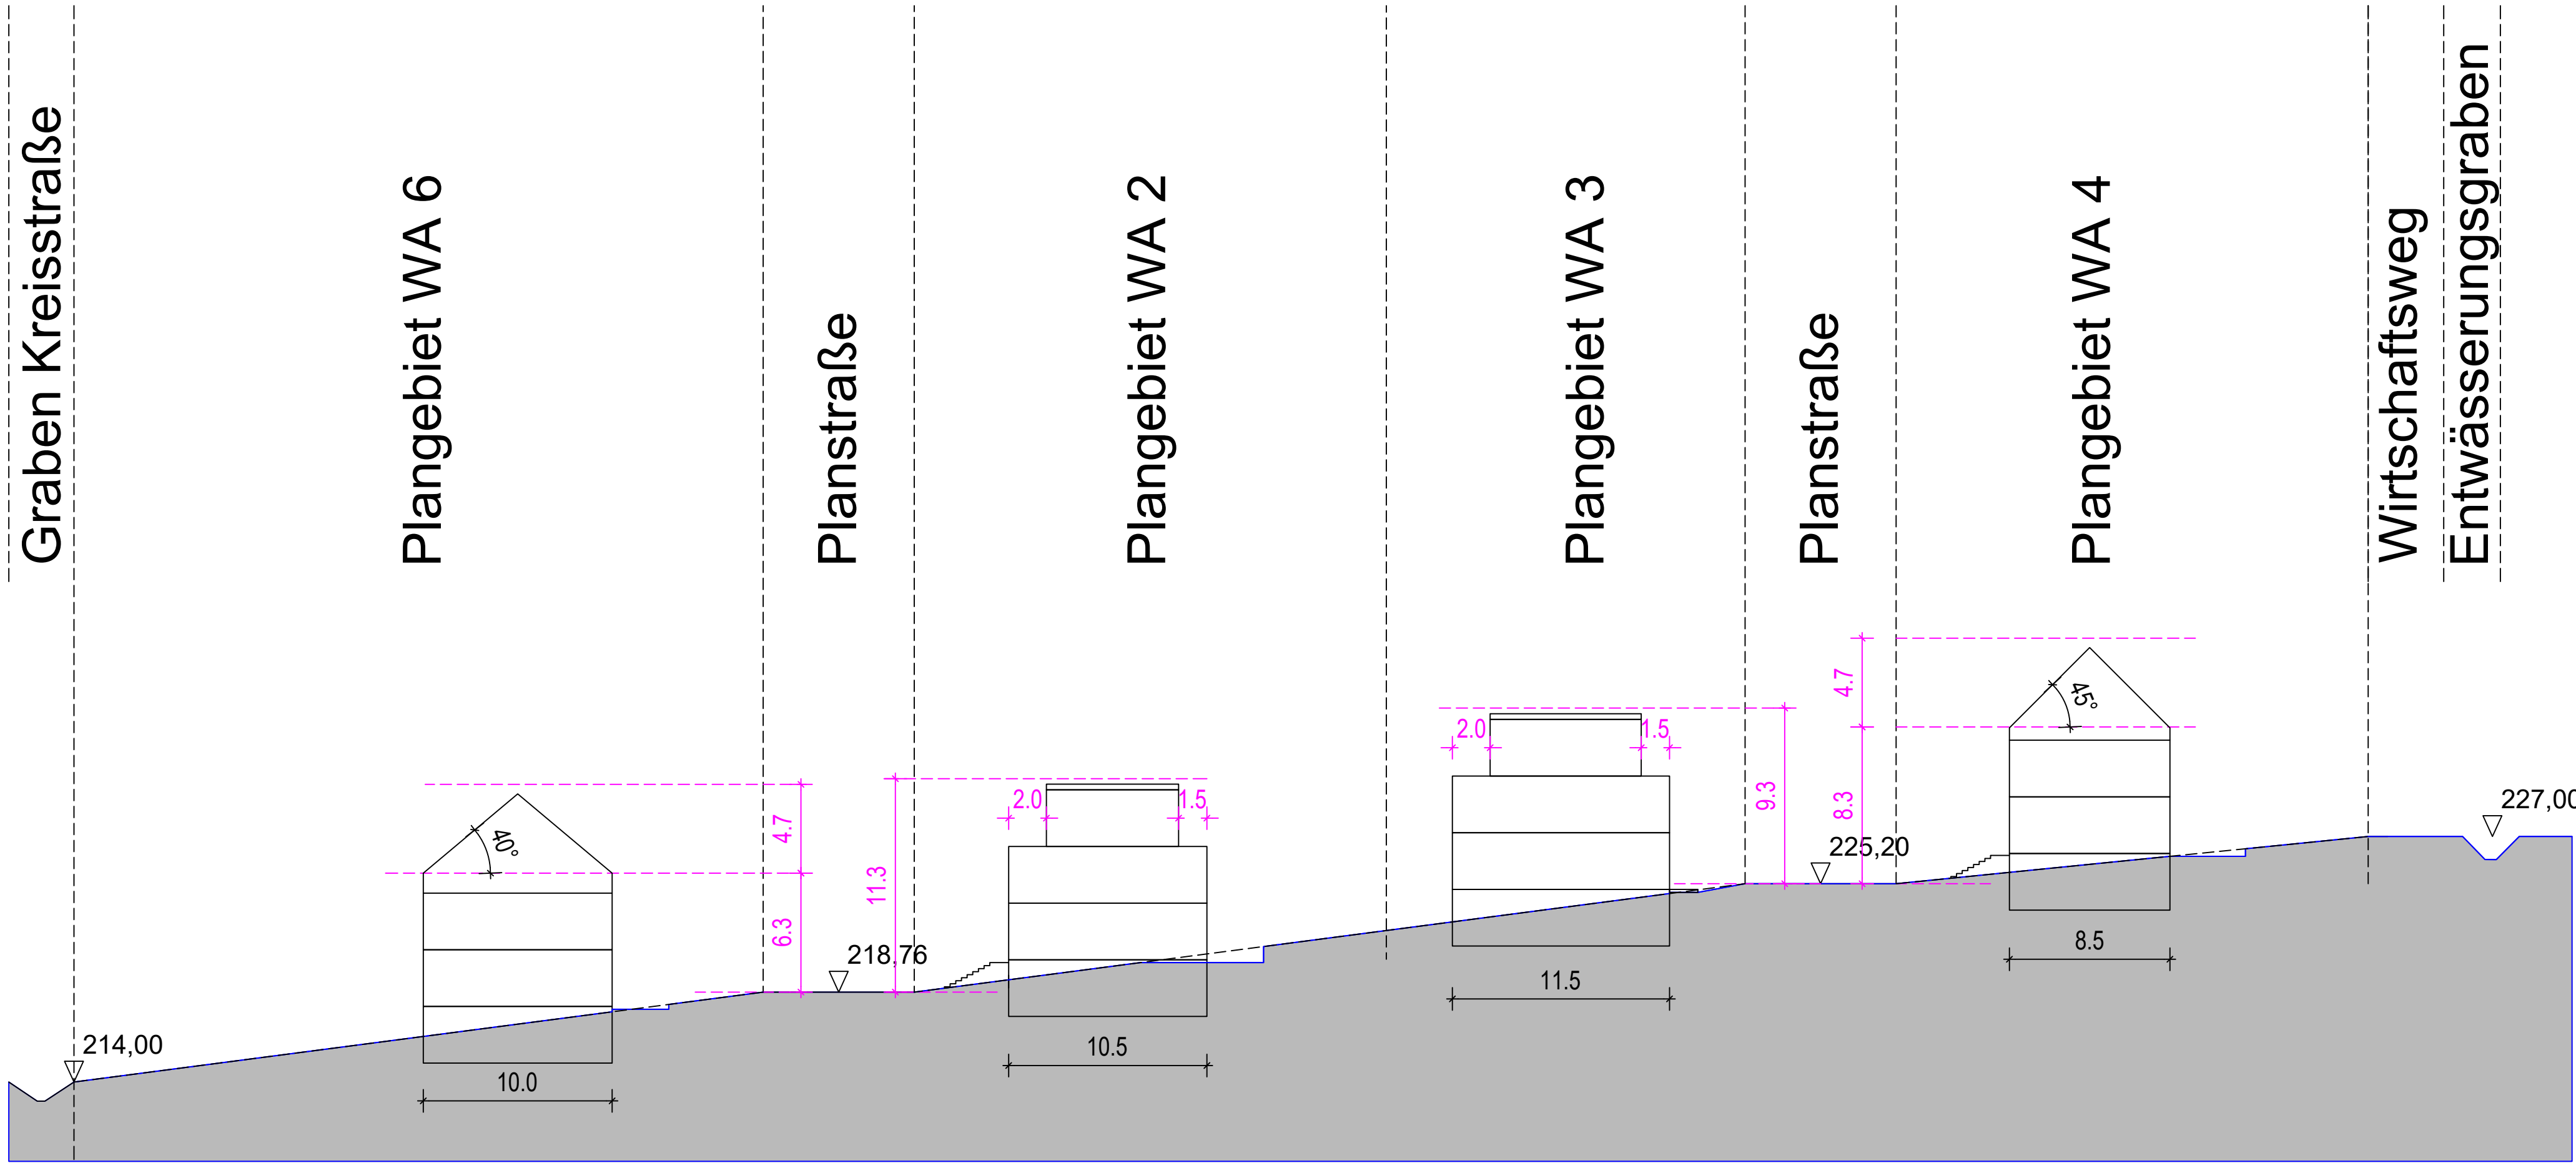

Geländeschnitt C-C

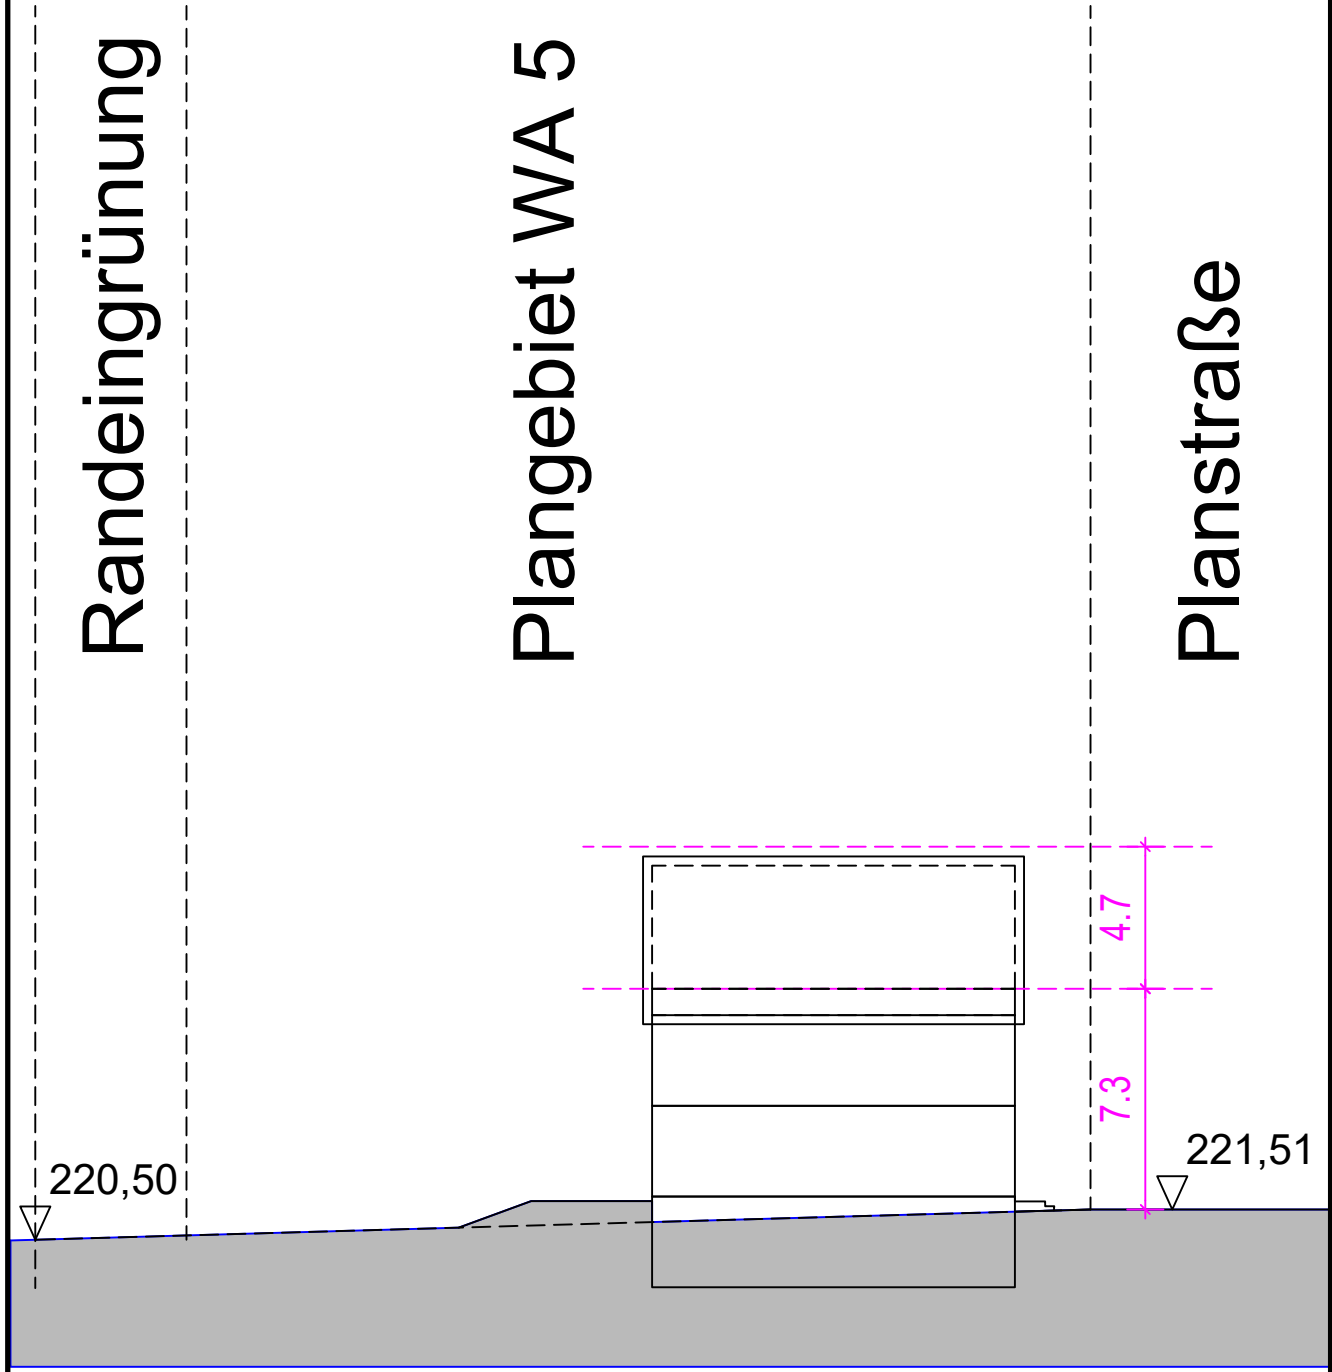

Geländeschnitt B-B

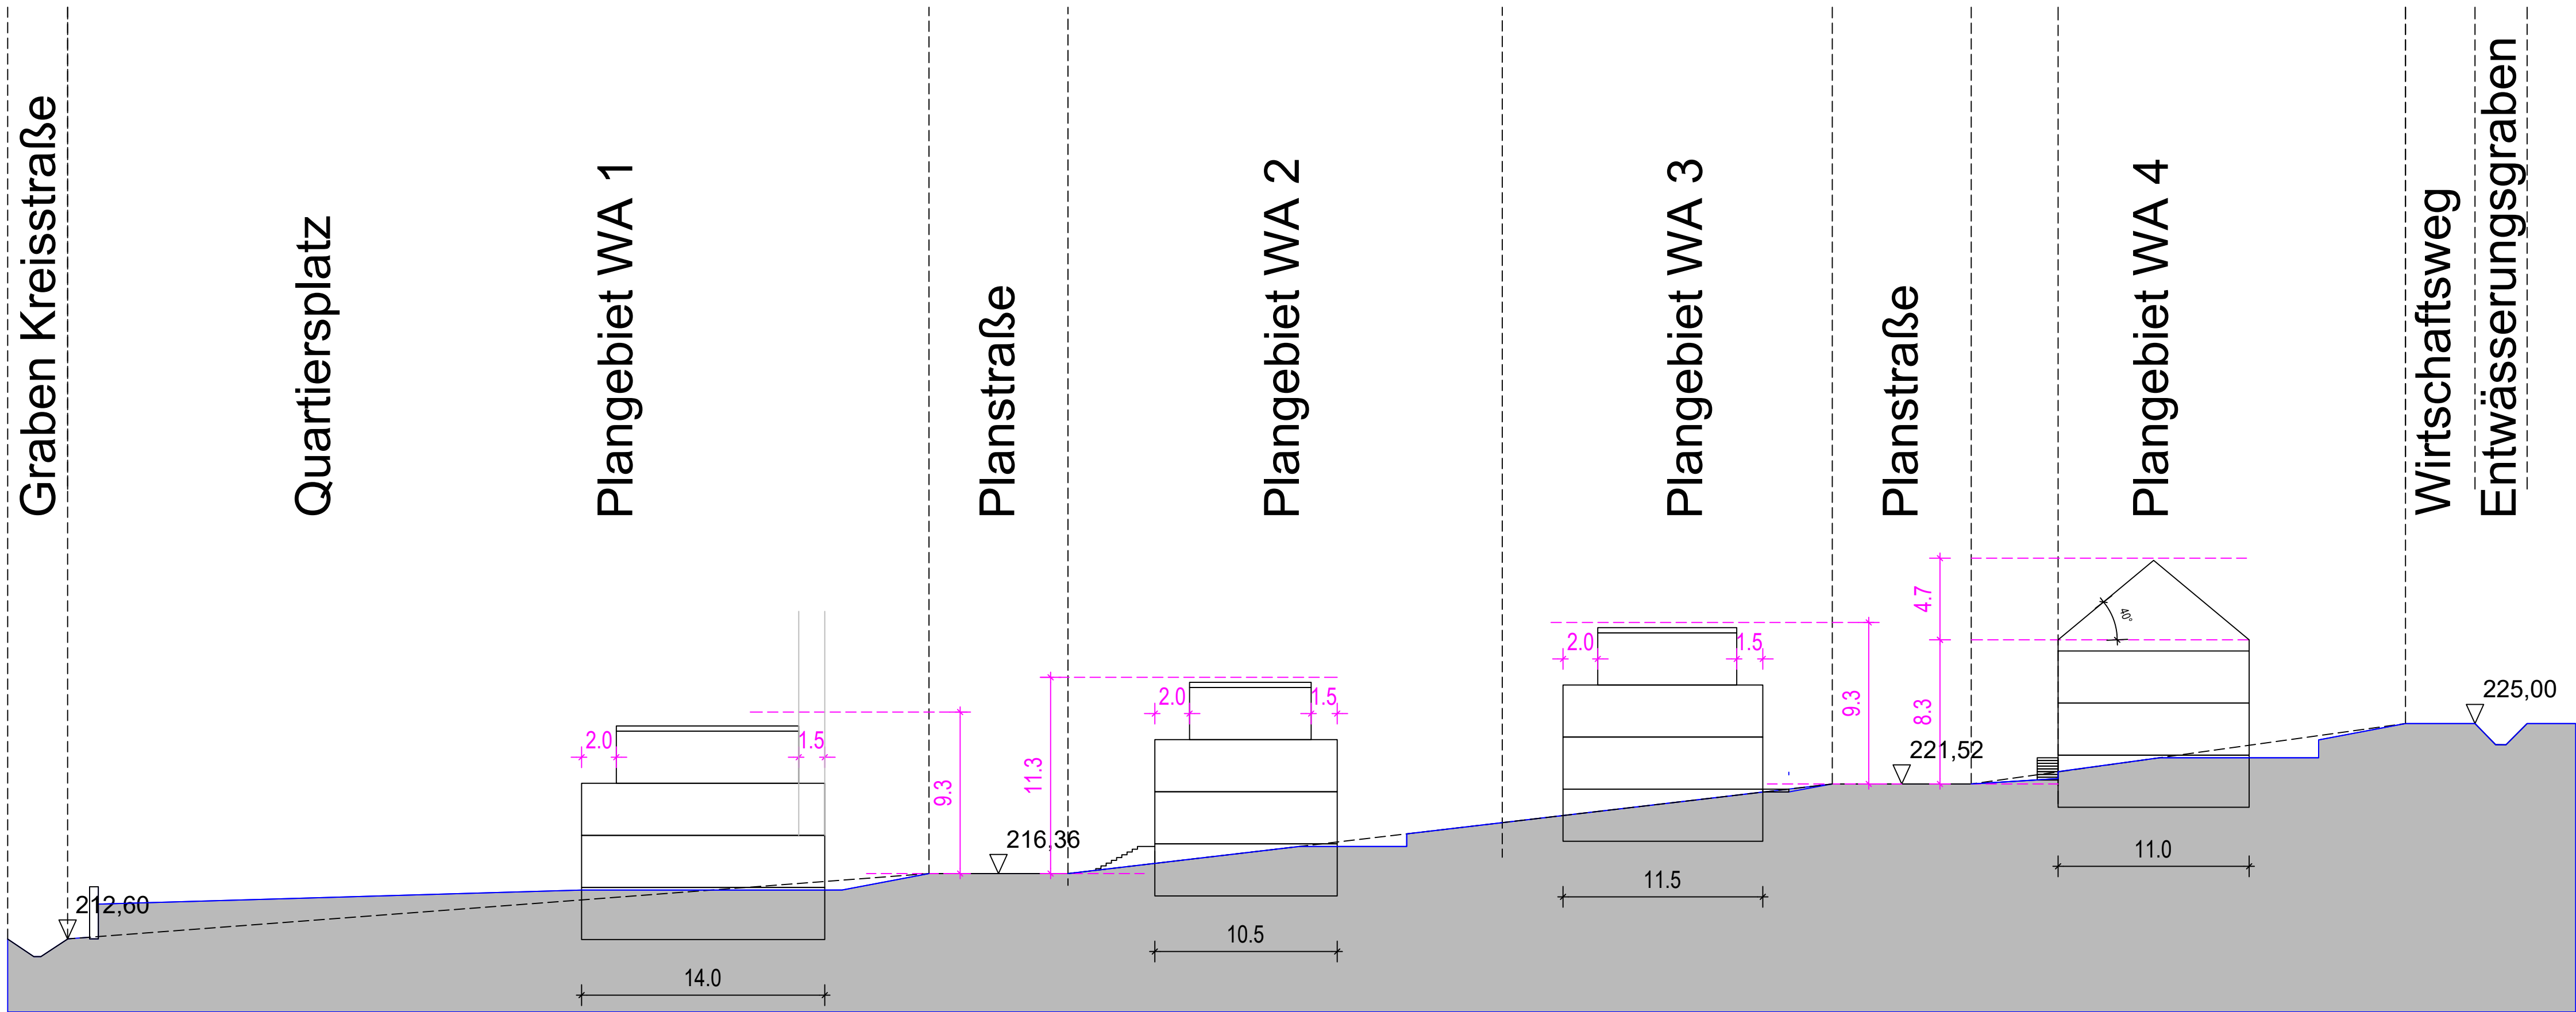

GEMEINDE OTZBERG OT LENGFELD

BEBAUUNGSPLAN
MIT INTEGRIERTEM GRÜNORDNUNGSPLAN

RAIFFEISENSTRASSE

STÄDTEBAULICHER ENTWURF
VARIANTE 09 - SCHNITTE

PLAN-Nr. 1	M. 1 : 250	AZ. S 850/24	S. 850 Zeichnung / Entwurf / Gestaltungsebene / Stadtbaulicher Entwurf (S)	1
DATUM 13.08.2026	BEARBEITER UH	PLANFERTIGSTELLUNG		
DATUM 27.08.2026	BEARBEITER UH	PLANÄNDERUNG Staffelgeschoss		